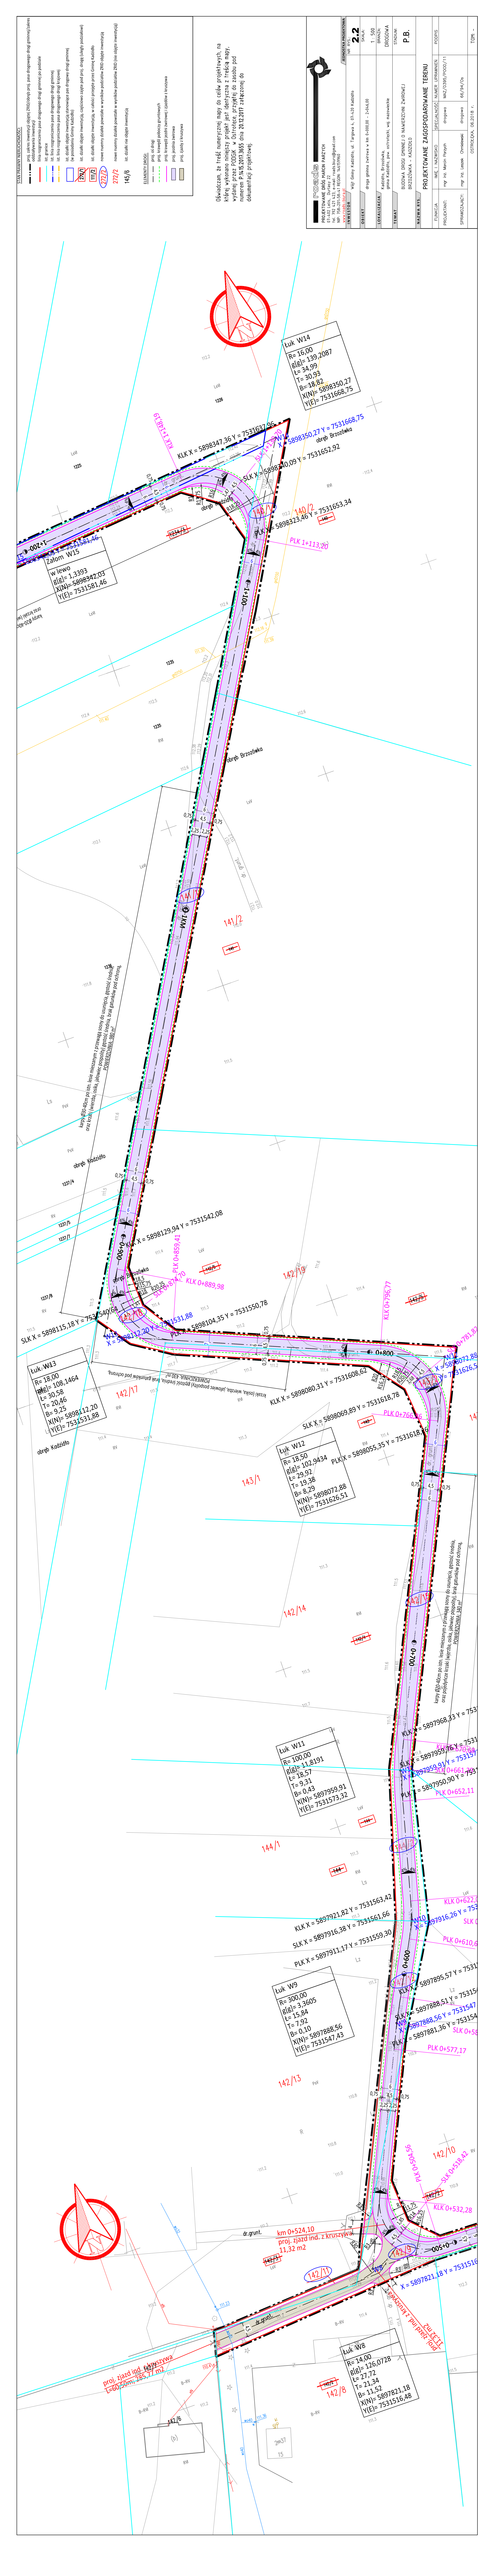
PROJEKTOWANE ZAGOSPODAROWANIE TERENU
P.B.
2.2
1 : 500
DROGOWA
dr.gruntowa
dr.utwardzona
km 0+524,10
proj. zjazd ind. z kruszywa
11,32 m2
