

# Projekt zagospodarowania terenu

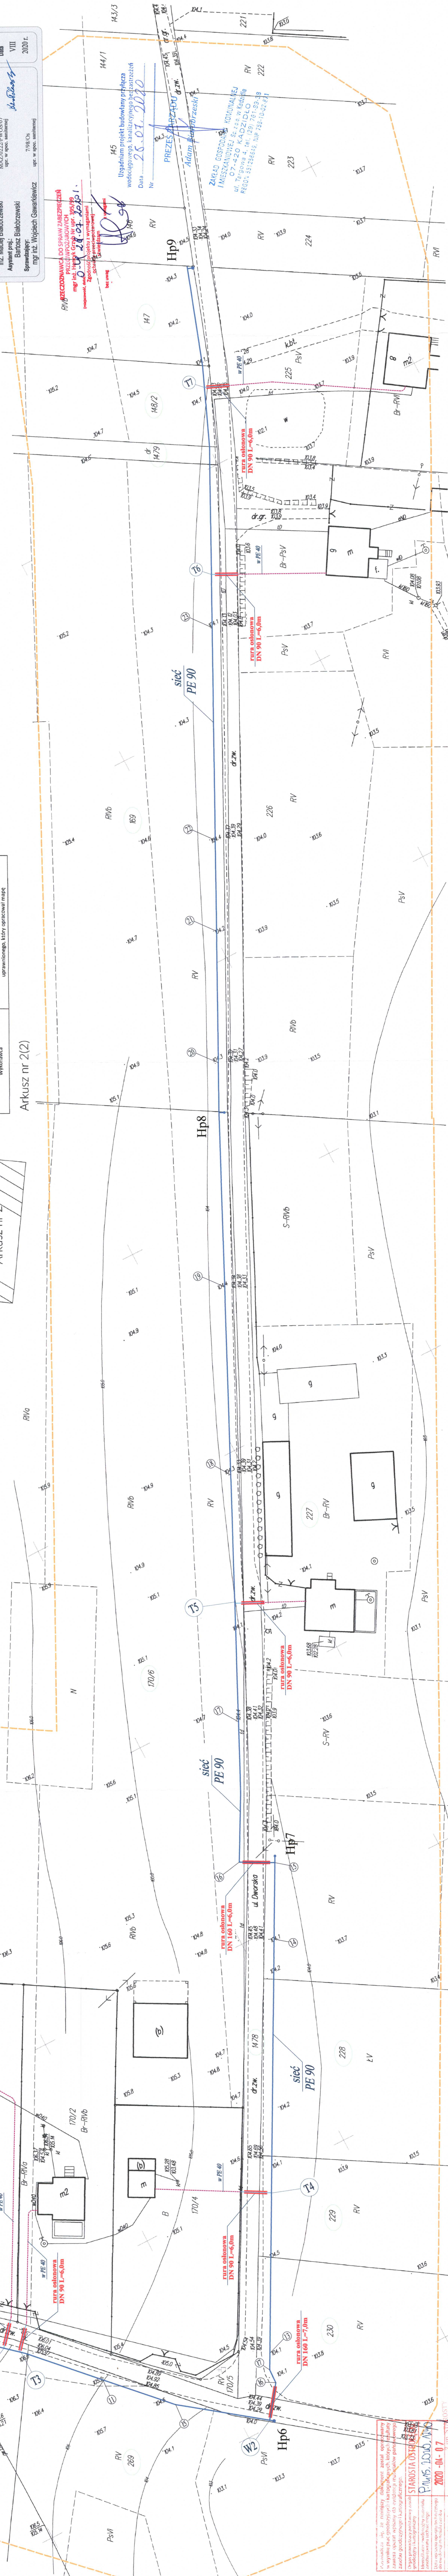
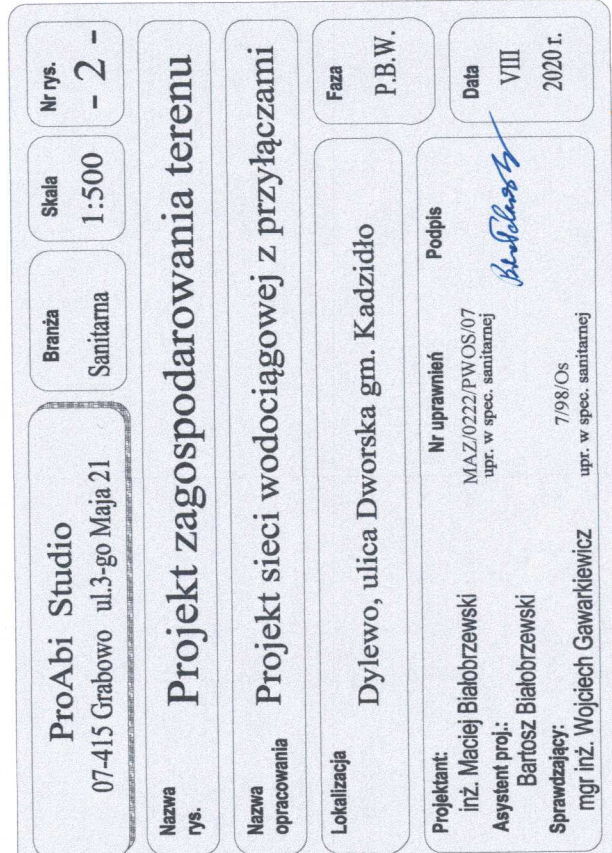
[illegible]

## Szkic przeglądowy arkuszy

Arkusz nr 1

Arkusz nr 2

Arkusz nr 2(2)

[illegible]