


ELEMENTY DROGI:
----- pol. od
----- pol. krzywej jezdni bocznicowej

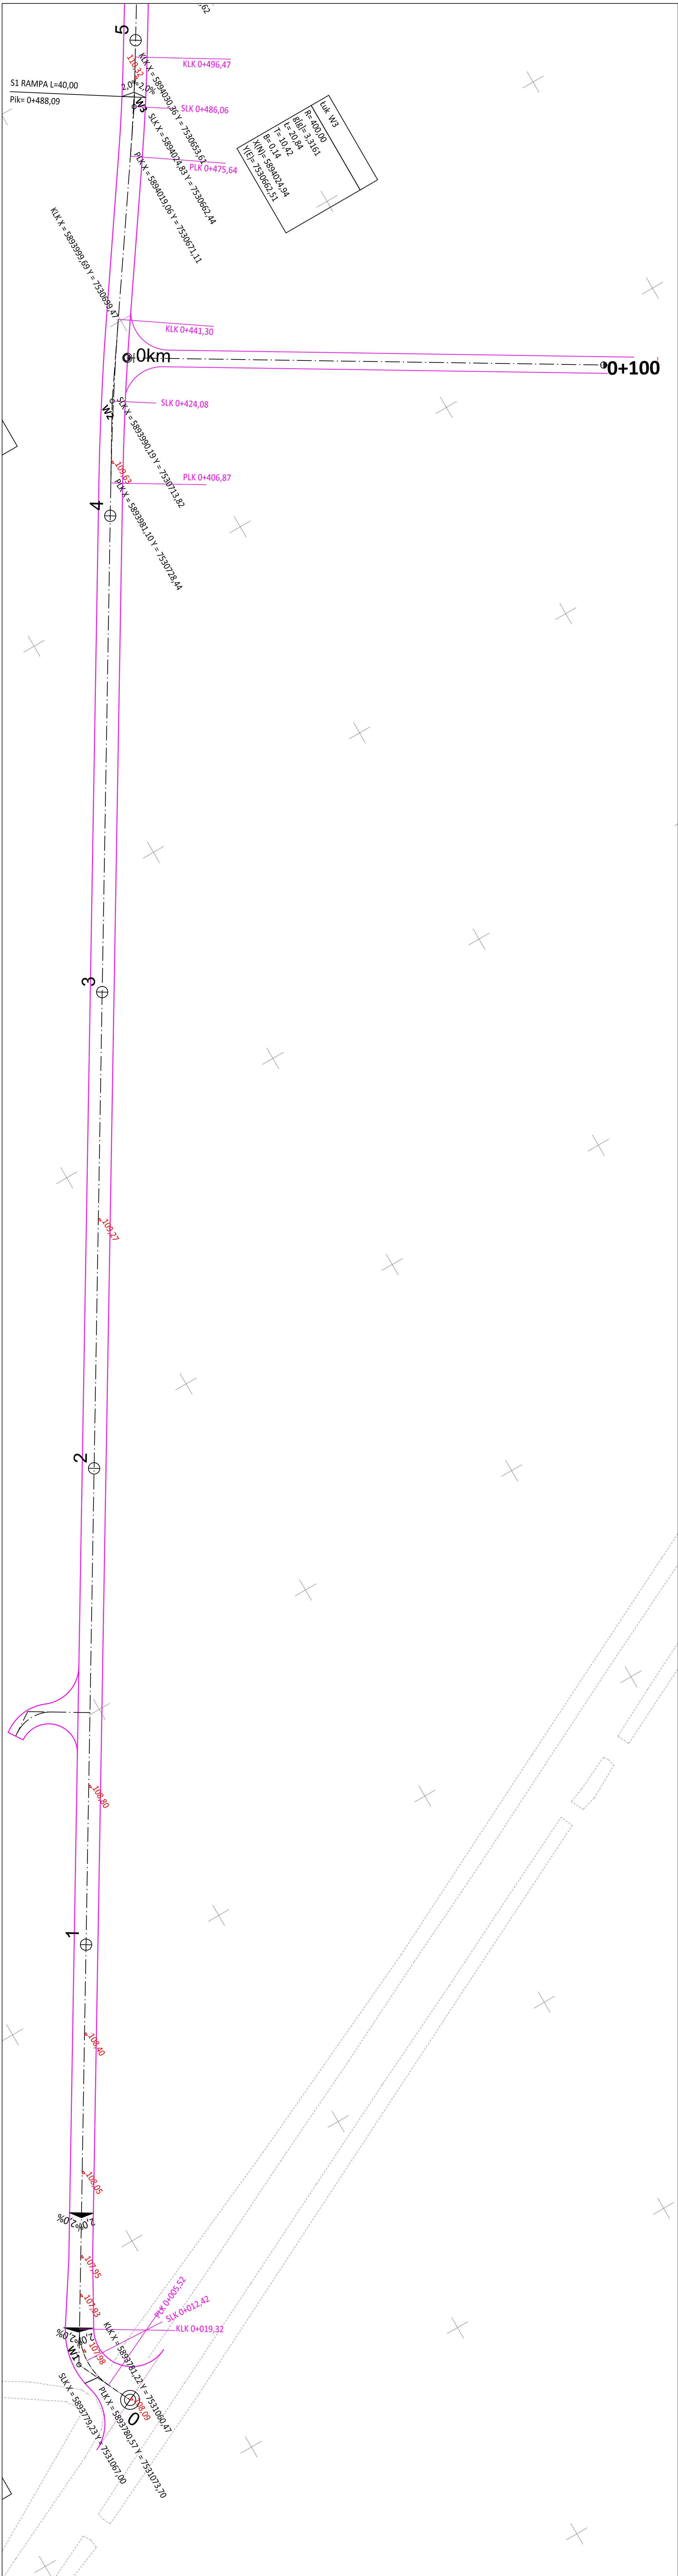

roadsburo

PROJEKTOWANIE DROG MARCIN PAZDZICH
07-402 łódź, Dział 22
tel. 792 423 423, e-mail: roadsburo@gmail.com
ul. Włocławska 10, 01-650 Warszawa
www.roadsburo.pl

INWESTOR:
Woj. Gminy Kązdrto, ul. Targowa 4, 01-420 Kązdrto

OBJEKT:
droga gminna klasy T37 Dąbrowa
w km 0+000,00 - 0+579,5

LOKALIZACJA:
jednostka ewidencyjna: Kązdrto 14505, 2, obręb ewidencyjny: Dąbrowa 0005, gmina Kązdrto, pow. ostrołęcki, woj. mazowiecki

TEMAT:
BUDOWA ULICY SPORTOWEJ W DĄBROWIE

NAZWA RYS.:
PLANSZA TYCZENIA JEZDNI

JEDYNOŚĆ PROJEKTOWA
NR PRS.:
7.1

SKALA:
1 : 500

BRANŻA:
DROGOWA

STADIUM:
PB

FUNKCJA:
PROJEKTANT:
SPRAWDZAJĄCY:

IMIĘ I NAZWISKO
mgr inż. Marcin Paździch
mgr inż. Leszek Chmieliński

SPECJALNOŚĆ: NUMER UPRAWNIENI
drogowe MAZ/03505/POD/11
drogowe 66/94/Os

PODPIS

GOSTOŁĘKA, 01.08.2019 r.

TOK: -